
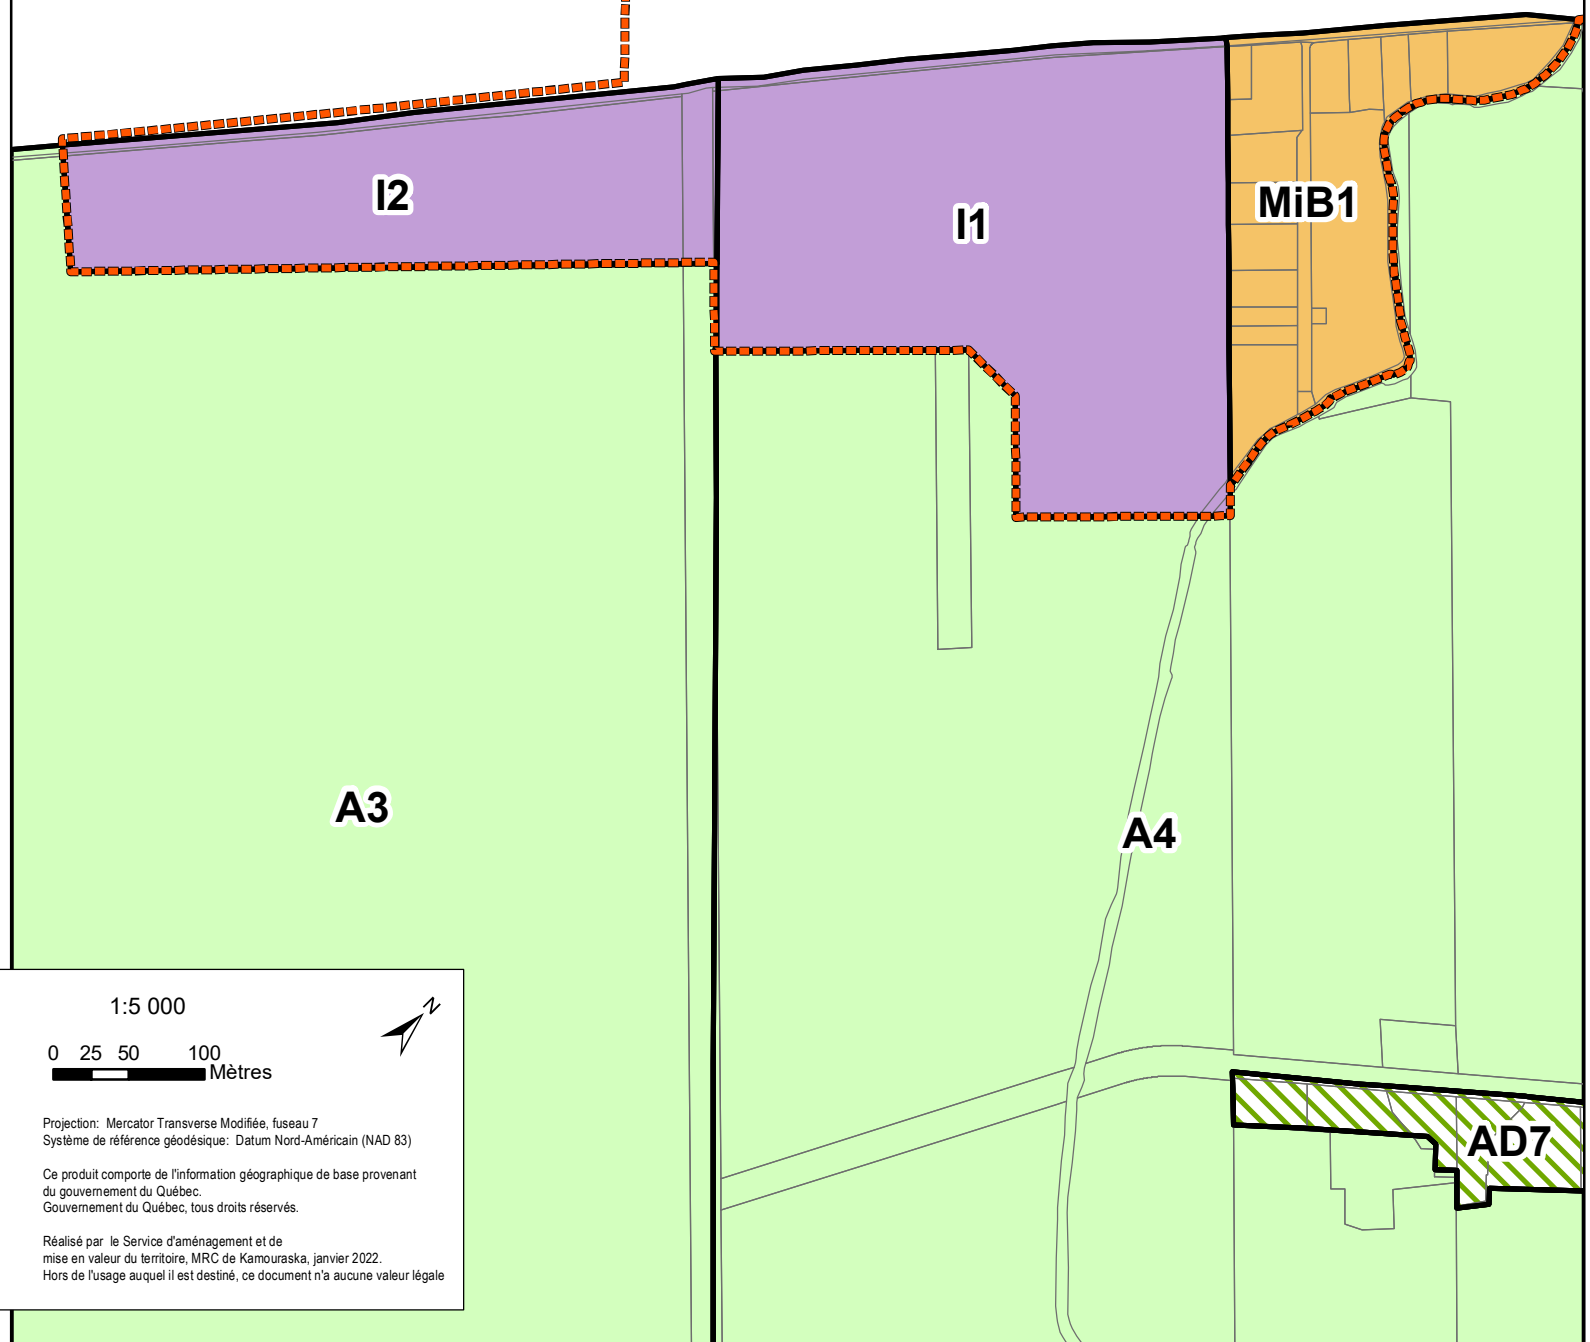


Situation actuelle

### Création de la zone I2 à même la zone A3 Sainte-Anne-de-La-Pocatière

Situation proposée

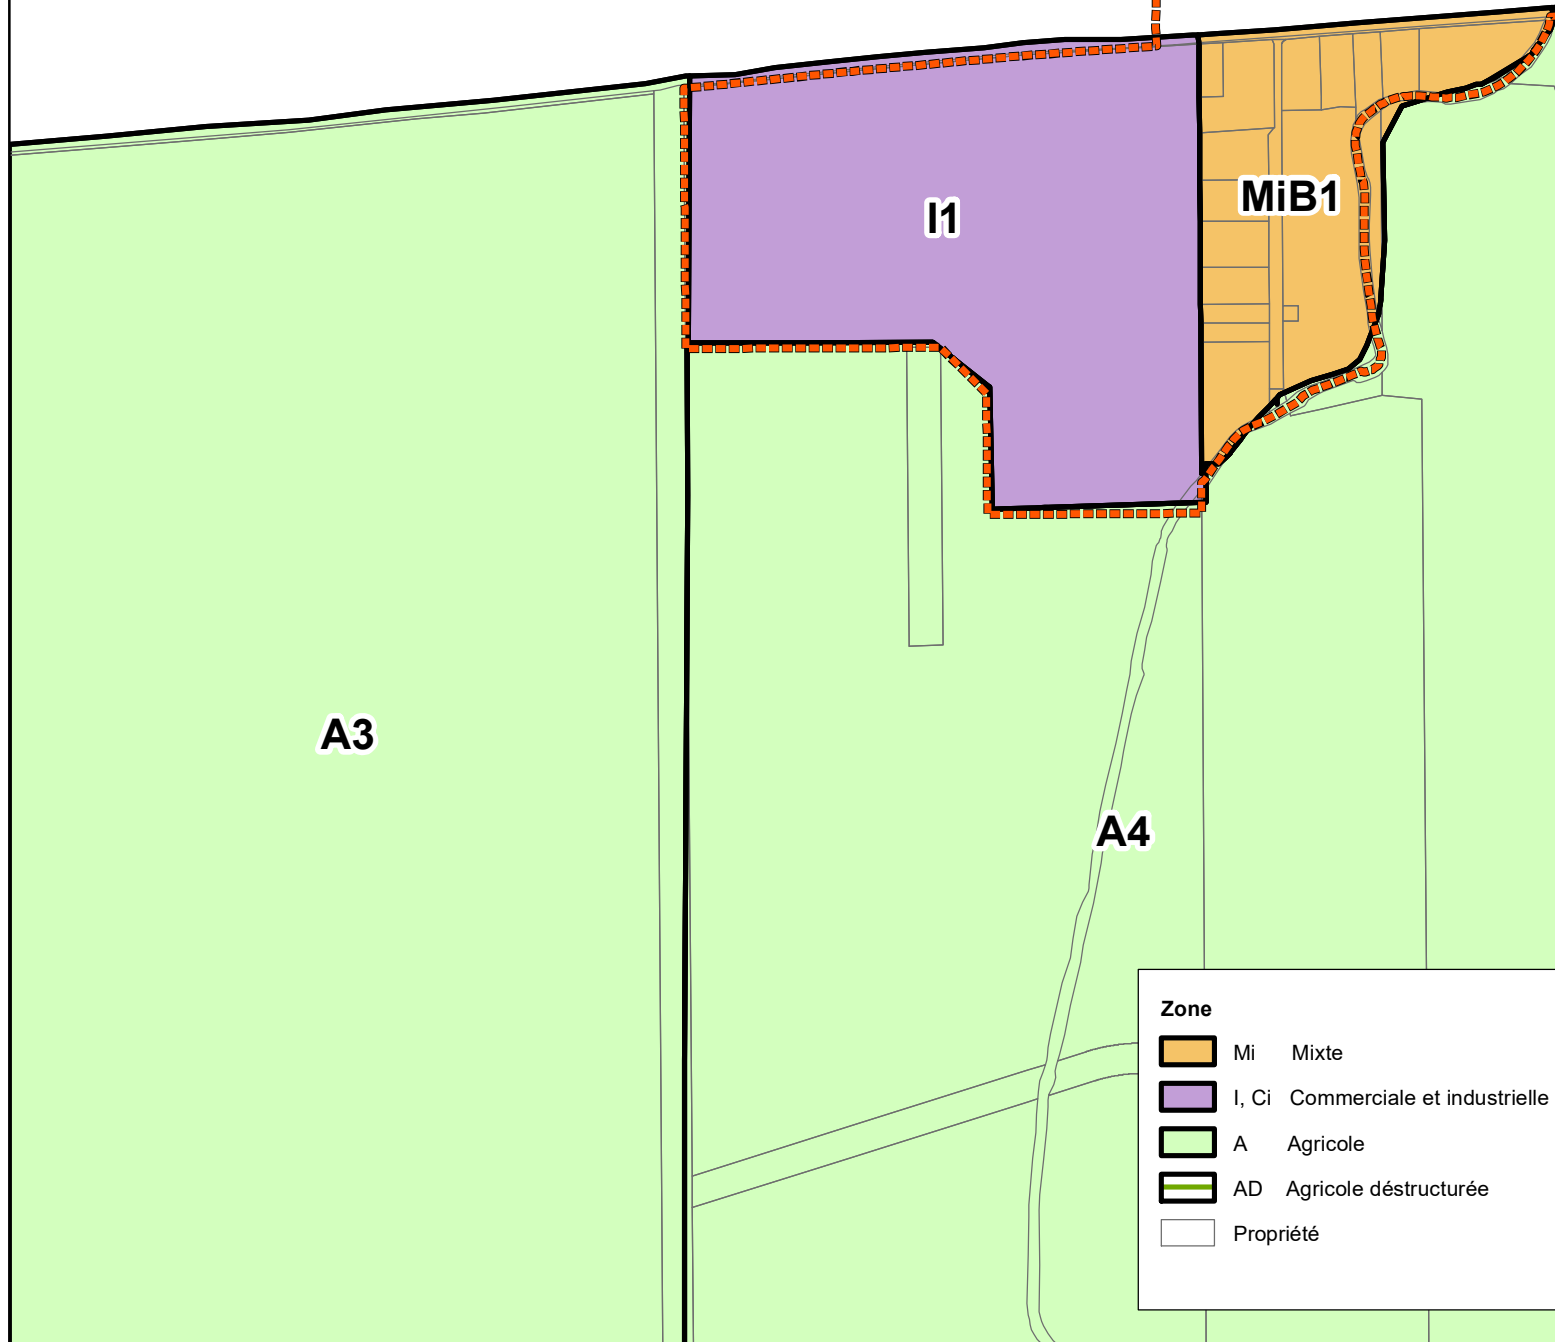

**Zone**

- Mi Mixte
- I, Ci Commerciale et industrielle
- A Agricole
- AD Agricole déstructurée
- Propriété

1:5 000

0 25 50 100 Mètres

Projection: Mercator Transverse Modifiée, fuseau 7  
Système de référence géodésique: Datum Nord-Américain (NAD 83)

Ce produit comporte de l'information géographique de base provenant du gouvernement du Québec.  
Gouvernement du Québec, tous droits réservés.

Réalisé par le Service d'aménagement et de mise en valeur du territoire, MRC de Kamouraska, janvier 2022.  
Hors de l'usage auquel il est destiné, ce document n'a aucune valeur légale